


с.Клузів
Тисменицького району
Івано-Франківської області
Генеральний план (основне креслення).
Схема проектних планувальних обмежень
М 1:5000

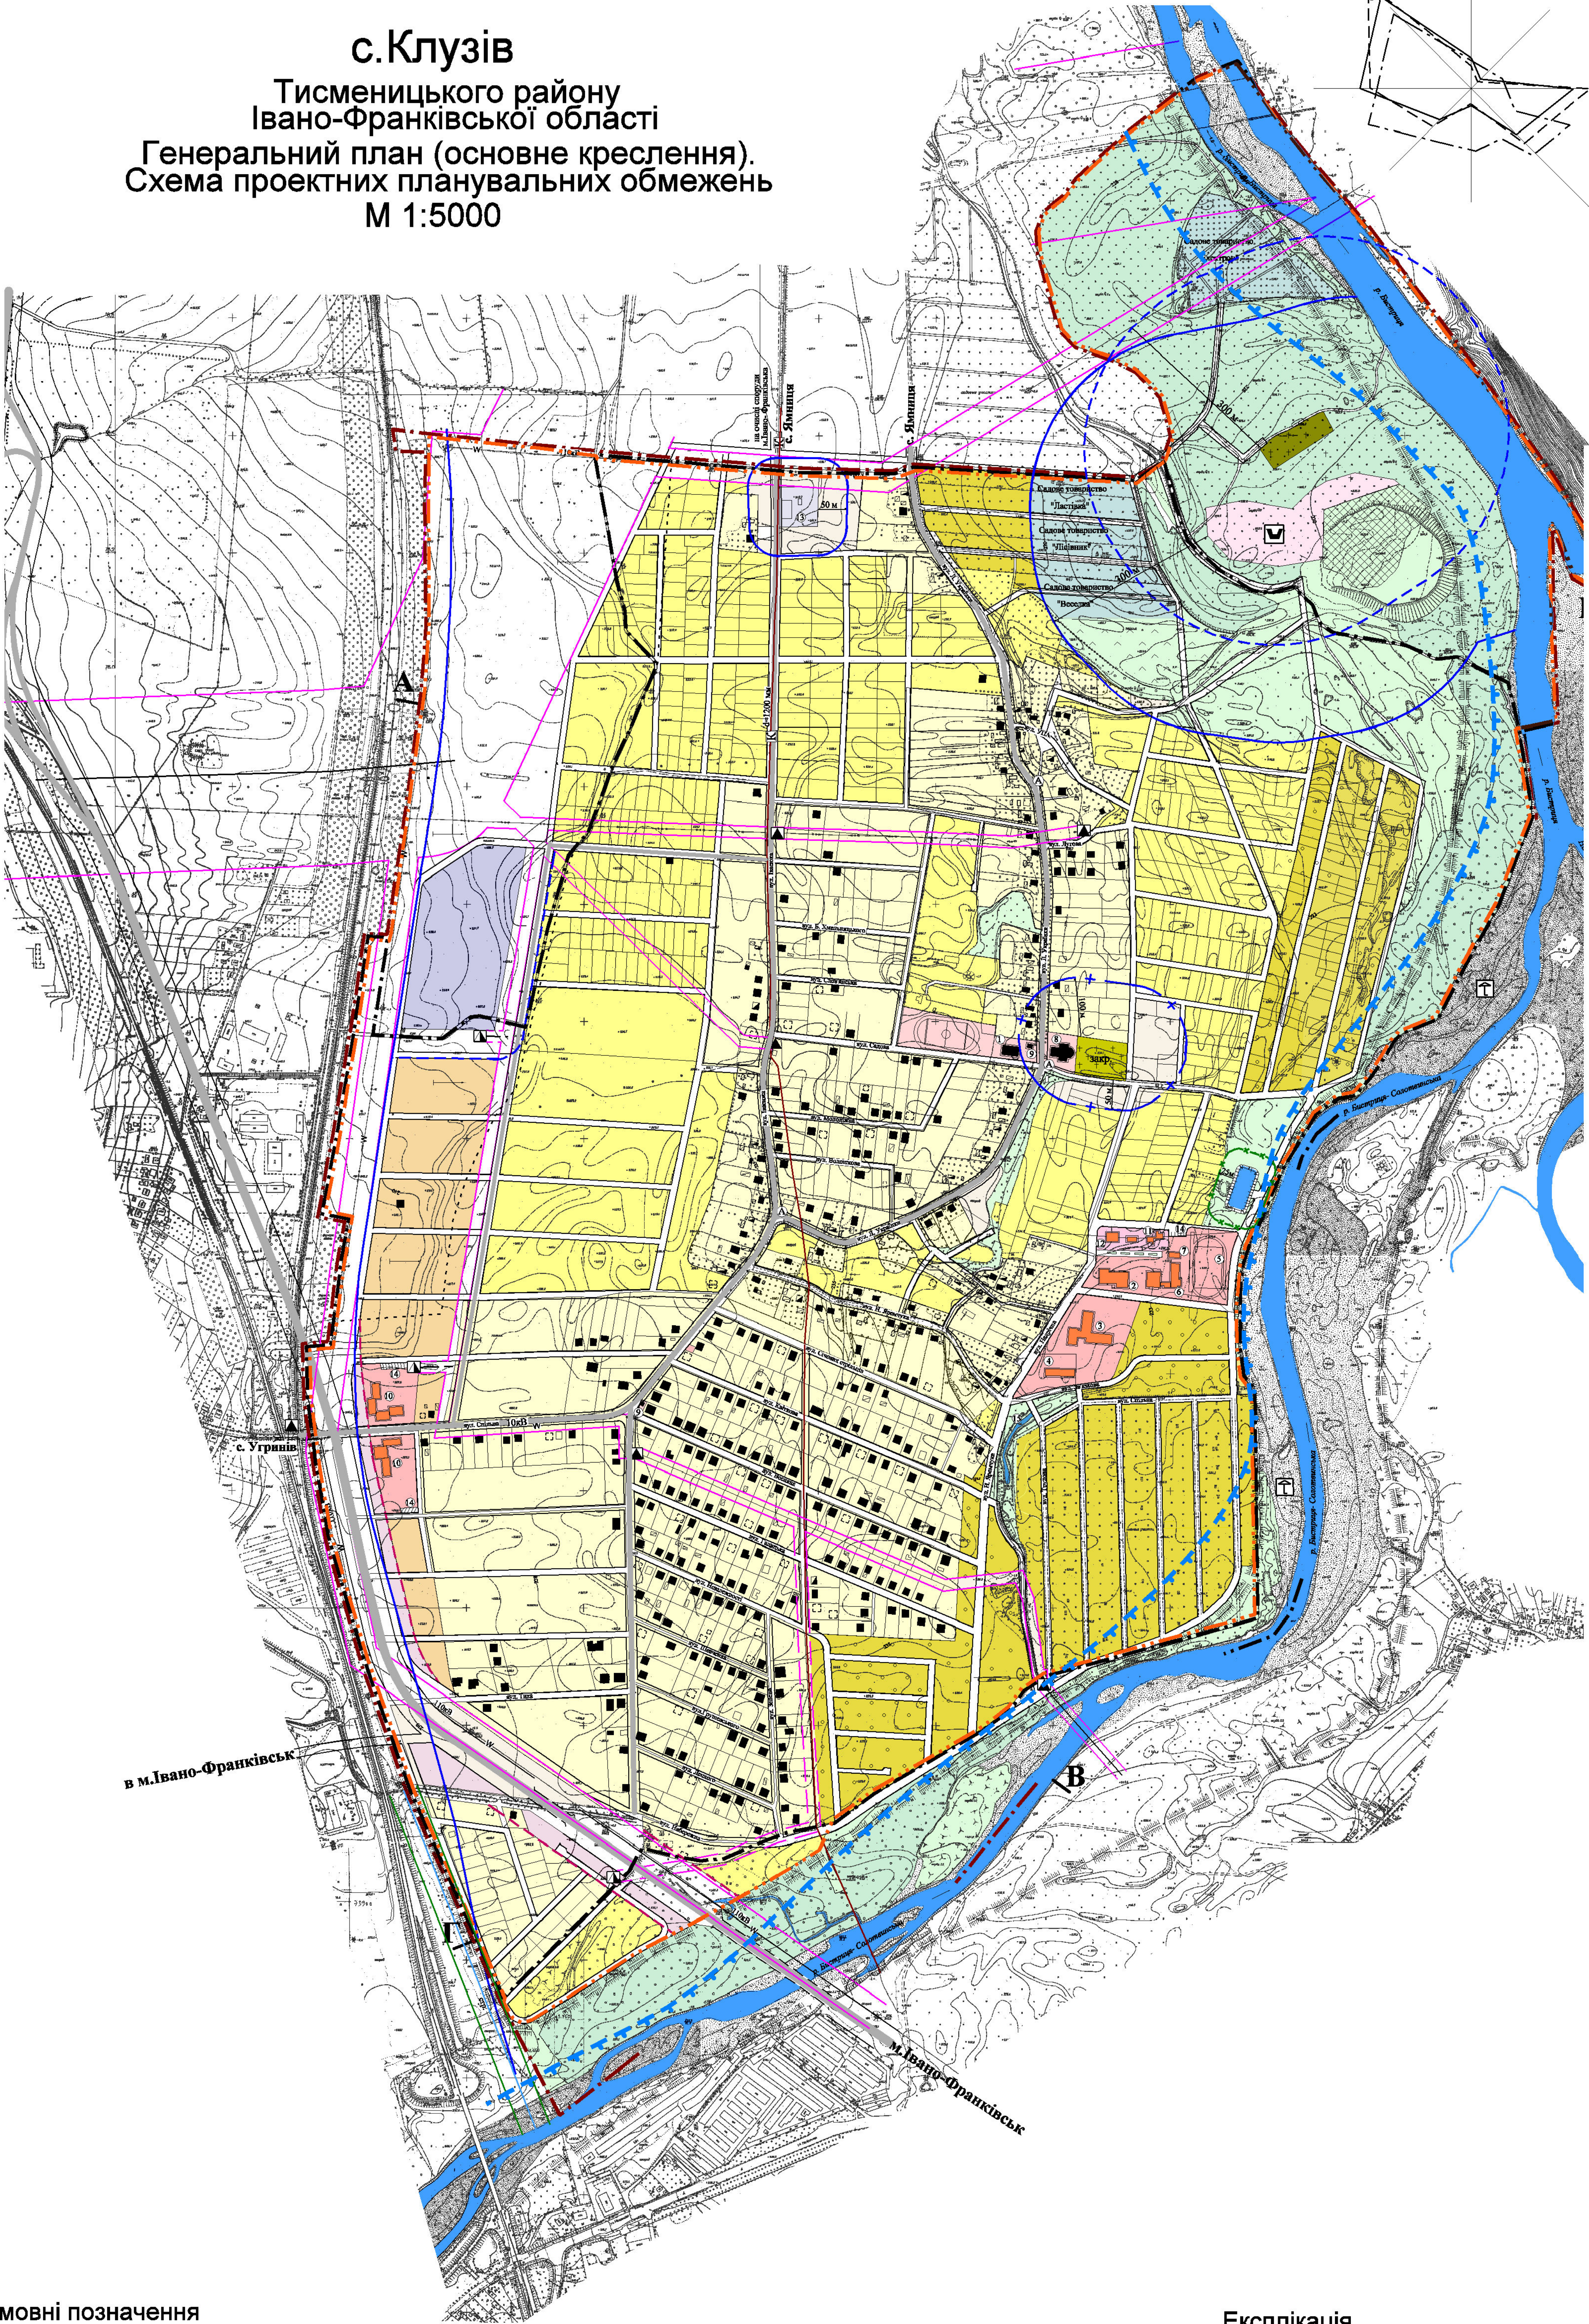

Умовні позначення

Існуючі	Проектні	
		Житлові будинки капітальні
		Громадські будівлі капітальні
		Житлові будинки середньокapітальні
		Громадські будівлі середньокapітальні
		Житлові будинки некапітальні
		Господарські будівлі
		Фундаменти
		Ставки
		Річки, струмки, канали
		Мости
		Магістральні вулиці та дороги в червоних лініях
		Житлові вулиці та проїзди в червоних лініях
		ГРП
		Трансформаторна підстанція
		Звалище твердих відходів Ямницького заводу покрівельних матеріалів

	Пам'ятник
	Дамба
	Відкоси
	Меліоровані землі
	Пляж
	Лінія затоплення за даними сільської ради станом на 2019р.
	Межі
	Сільської ради
	Населеного пункту
	Санітарно-захисної зони
	Санітарно-захисна зона відповідно висновку державної санітарно-епідеміологічної експертизи
	Охоронної зони

	Прибережної захисної смуги
	Регулювання житлової забудови
	Території
	Садивної житлової забудови та для ведення ОС
	Змішаної житлової забудови з об'єктами обслуговування
	Громадських закладів
	Комунальних підприємств
	Промислових підприємств
	Рекультивовані
	Об'єктів придорожного сервісу
	Сіножатей
	Кладовищ
	Особистих селянських господарств
	Колективних садів з переведенням під житлову забудову
	Зелених насаджень загального користування

Експлікація

- Сільська рада, народний дім
- Будинок культури на 600 місць
- Школа І-ІІІ ступенів на 500 учнів
- Дитячий садок на 180 місць
- Стадіон
- Спорткомплекс з басейном
- Лікарська амбулаторія
- Церква
- Магазин
- Торгово-побутовий комплекс
- Лазня
- Пожежне депо
- Валнярка
- Автостоянка
- Пожежна водойма

Аркуш №3-зм.3 виданий на заміну Аркуша №3-зм.2

Інвентарний №	
Міністерство регіонального розвитку, будівництва та житлово-комунального господарства України	Державне підприємство Український державний науково-дослідний інститут проектування міст "ДІПРОМІСТО" ім. Ю.М. Білокія Івано-Франківська філія
Об'єкт: Зміни до генерального плану с.Клузів Тисменицького району Івано-Франківської області	Договір №1062-19-34
Креслення: Генеральний план (основне креслення). Схема проектних планувальних обмежень	
Т.в.о. директора	Негрин М.М.
Заступник директора - головний архітектор	Глушків Р.Й.
Начальник АПМ	Заяць В.А.
Керівник групи	Кізілова Т.Б.
Архітектор	Турко Я.В.
М-Б: 1:5000	Дата: 2019р.
Архівний №	Аркуш №3-зм 3
Примірник №	