



с.Клузів
Тисменицького району
Івано-Франківської області
План існуючого використання території
з схемою планувальних обмежень,
М 1:5000

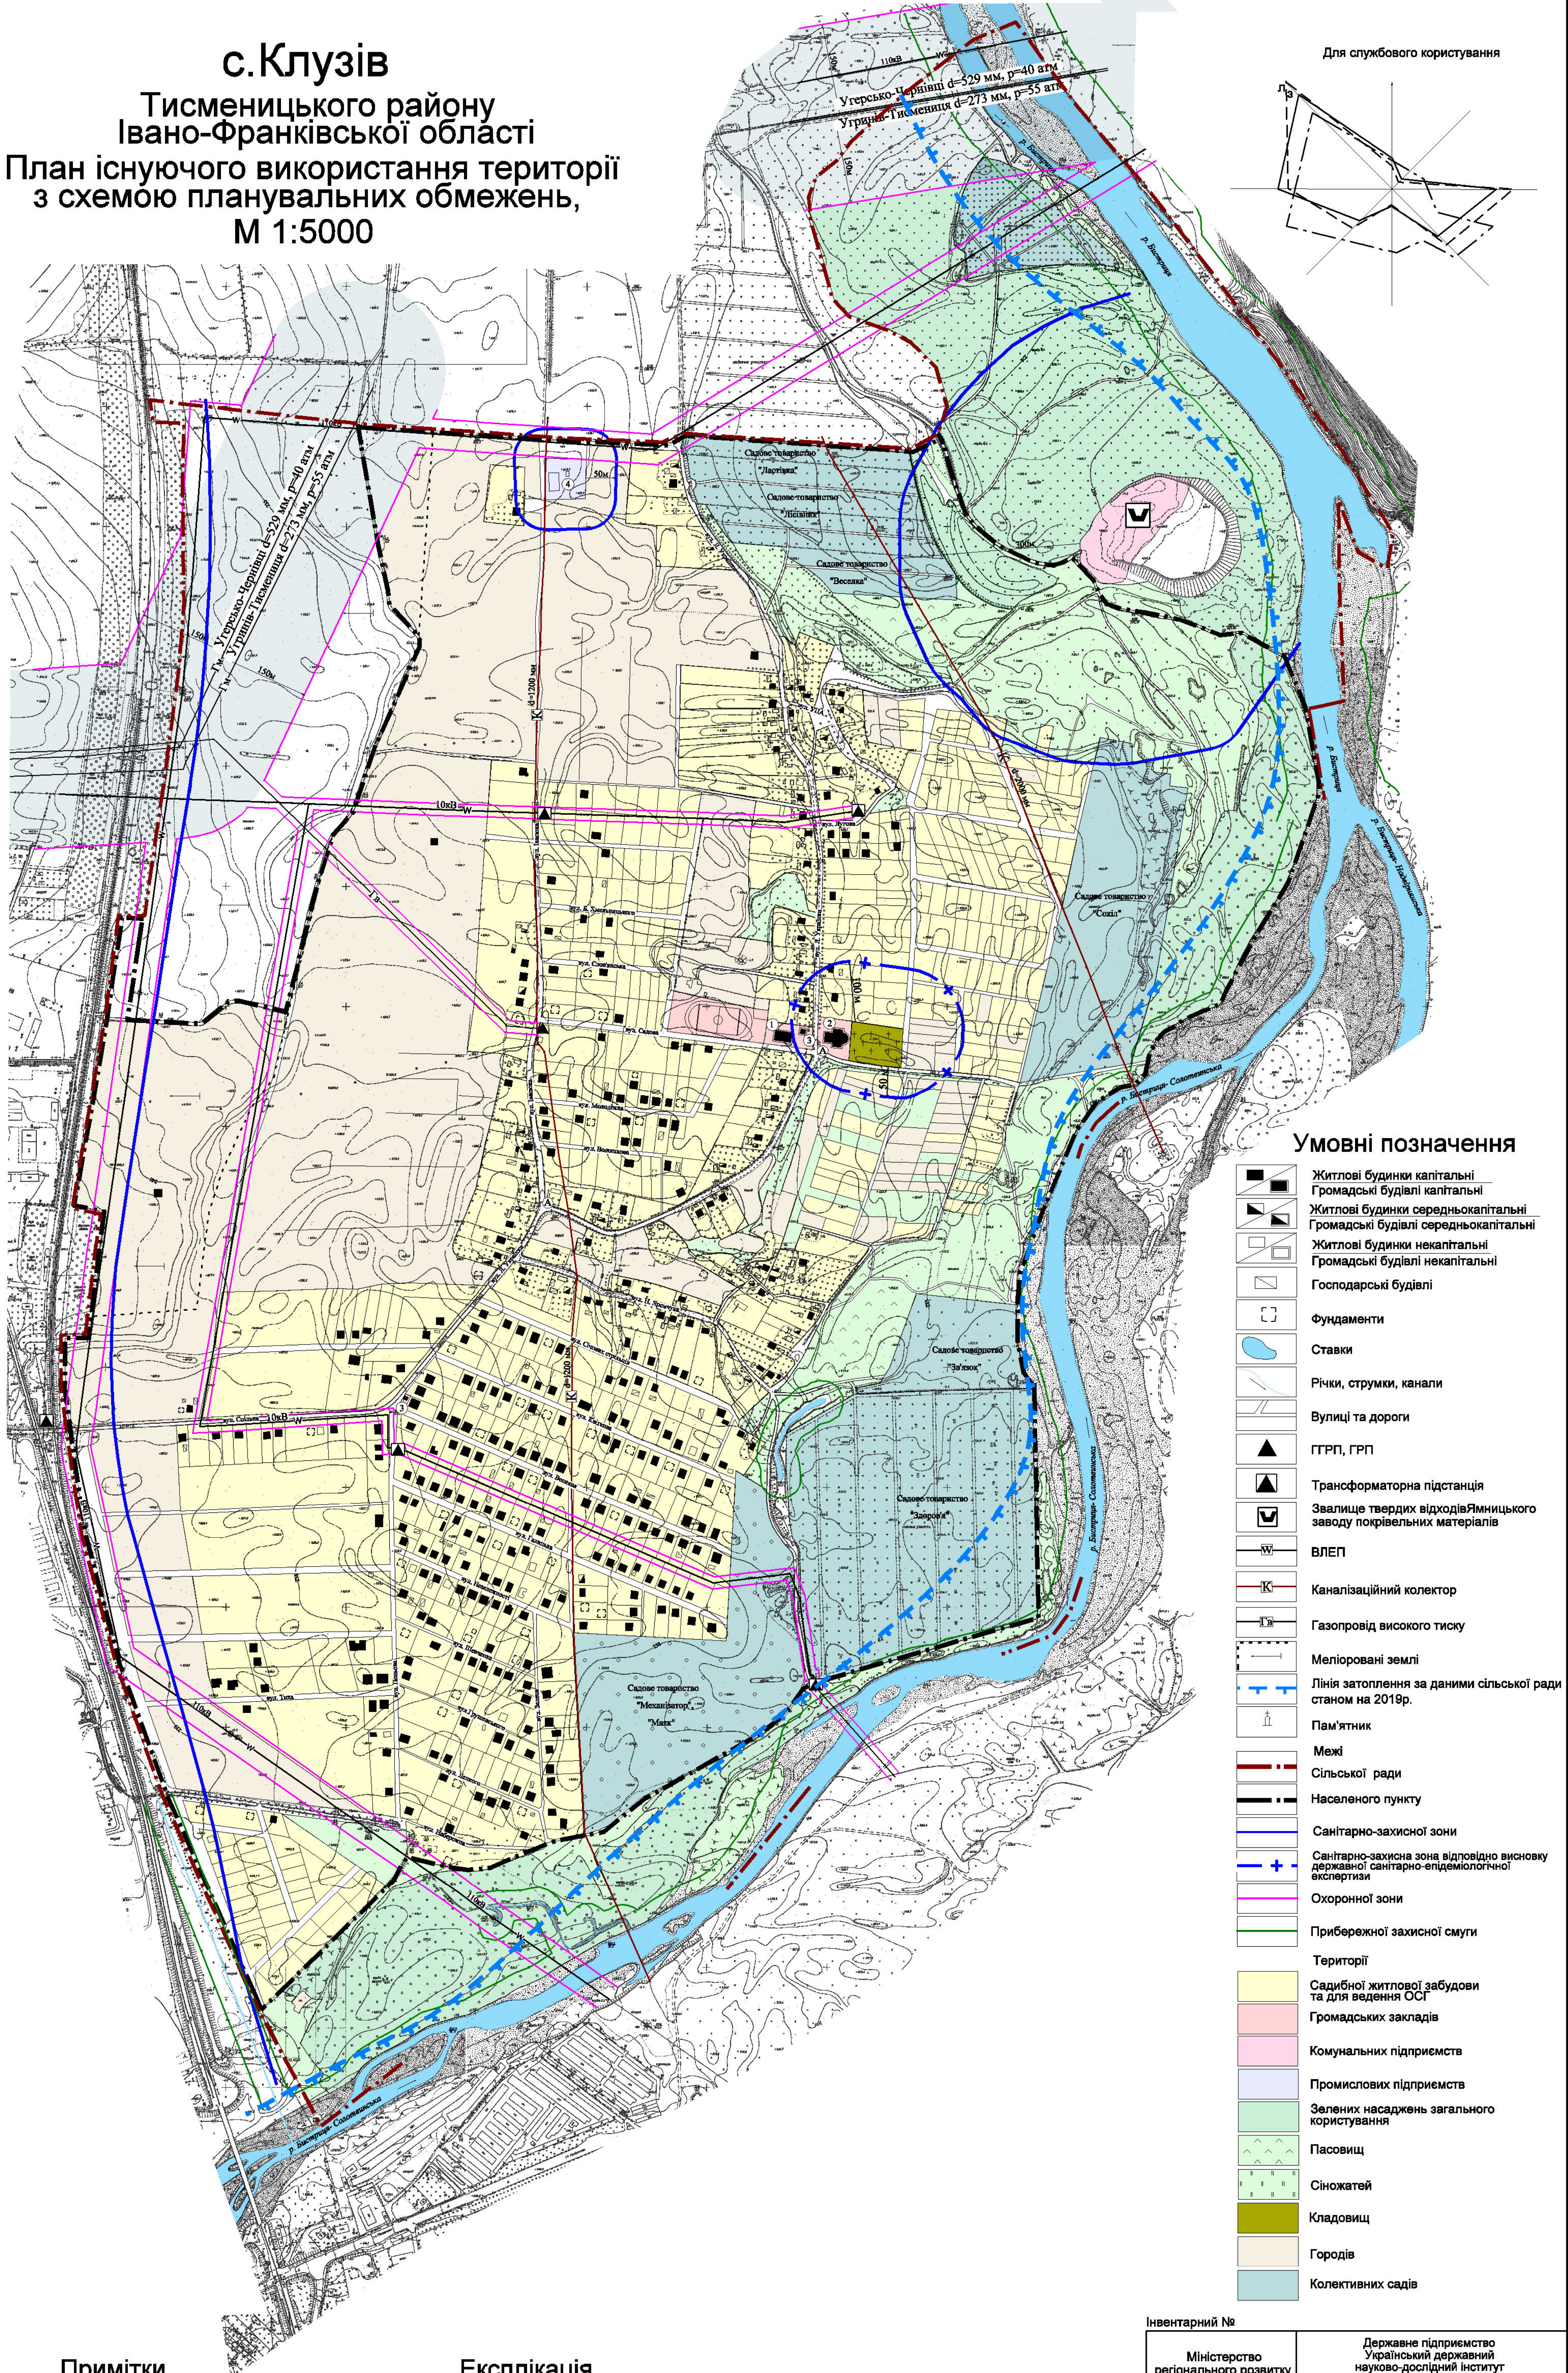

Для службового користування

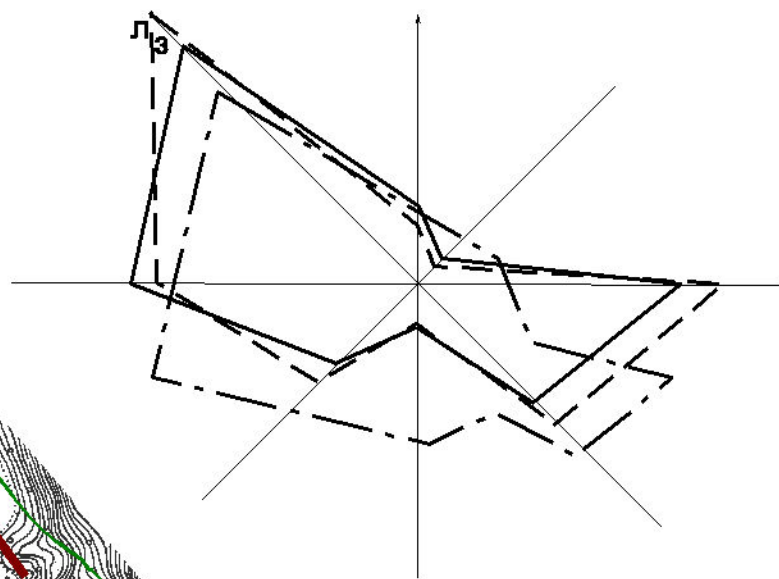

Умовні позначення

- Житлові будинки капітальні
- Громадські будівлі капітальні
- Житлові будинки середньокapітальні
- Громадські будівлі середньокapітальні
- Житлові будинки некапітальні
- Громадські будівлі некапітальні
- Господарські будівлі
- Фундаменти
- Ставки
- Річки, струмки, канали
- Вулиці та дороги
- ГТРС, ГРП
- Трансформаторна підстанція
- Завалище твердих відходівЯмницького заводу покрівельних матеріалів
- ВЛЕП
- Каналізаційний колектор
- Газопровід високого тиску
- Меліоровані землі
- Лінія затоплення за даними сільської ради станом на 2019р.
- Пам'ятник
- Межі
- Сільської ради
- Населеного пункту
- Санітарно-захисної зони
- Санітарно-захисна зона відповідно висновку державної санітарно-епідеміологічної експертизи
- Охоронної зони
- Прибережної захисної смуги
- Території
- Садивної житлової забудови та для ведення ОСГ
- Громадських закладів
- Комунальних підприємств
- Промислових підприємств
- Зелених насаджень загального користування
- Пасовищ
- Сіножатей
- Кладовищ
- Городів
- Колективних садів

Примітки

- Опорний план с.Клузів виготовлено на основі відкоригованих Івано-Франківської філією НДІ "Діпромісто" в 2008р. матеріалів стереотопографічної зйомки М 1:2000, виконаної Київським інститутом УкрДІГВ в 1989р., матеріалів наданих замовником та проекту формування території встановлення меж сільської ради М 1:10000 розробленого Івано-Франківським філіалом інституту землеустрою в 1997р.
- Система висот Балтійська, січення рельєфу через 1.0 м
- Межі санітарно-захисних і охоронних зон нанесено відповідно до нормативних документів.
- Даний аркуш розглядати разом з аркушами №1-зм, 3-зм, 4-зм.

Експлікація

- Сільська рада, народний дім
- Церква
- Магазин
- Вапнярка

Аркуш №2-зм.3 виданий на заміну Аркуша №2-зм.2

Інвентарний №		Державне підприємство Український державний науково-дослідний інститут проектування міст "Діпромісто" ім. Ю.М. Білокозя Івано-Франківська філія	
Об'єкт:	Міністерство регіонального розвитку, будівництва та житлово-комунального господарства України	Зміни до генерального плану с.Клузів Тисменицького району Івано-Франківської області	Договір №1062-19-34
Креслення:	План існуючого використання території з схемою планувальних обмежень		
Начальник АГПМ	Заяць В.А.	М-6: 1:5000	
Керівник групи	Кізілова Т.Б.	Дата: 2019р.	
Архітектор	Турко Я.В.	Архівний №	
		Аркуш №2-зм.3	
		Примірник №	