



Магістральна вулиця м.Івано-Франківська з місцевим проїздом
(в районі в'їзду в село з с.Угринів)

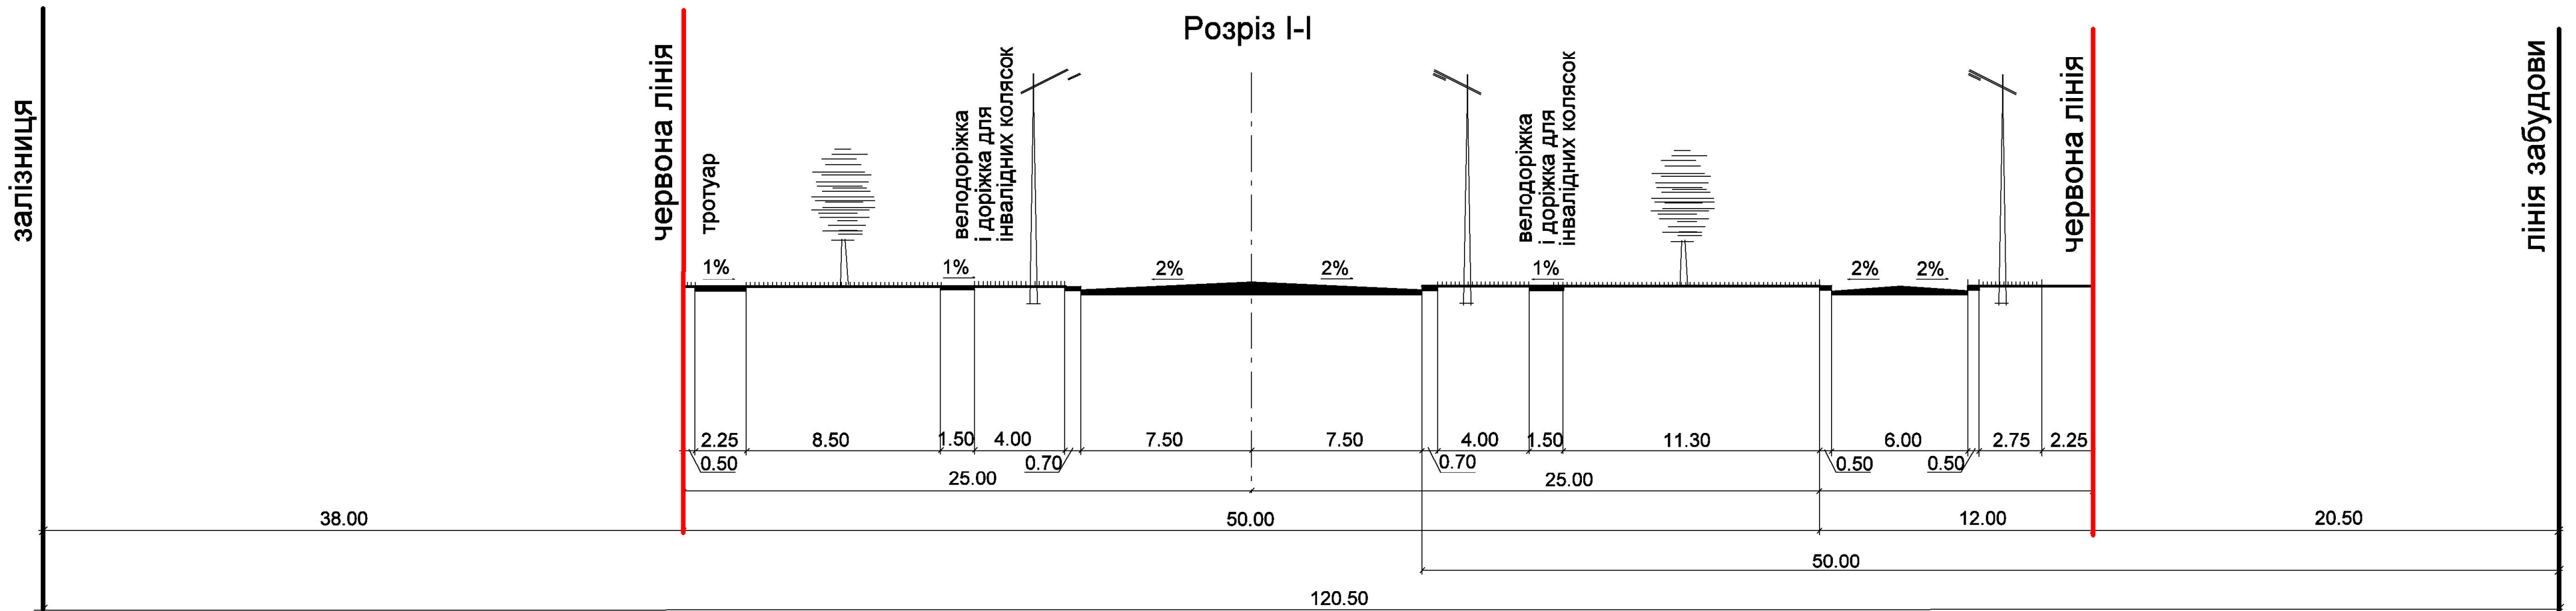


Житлові вулиці
вул.вул. Спільна, Л.Українки, Івасюка

Розріз II-II

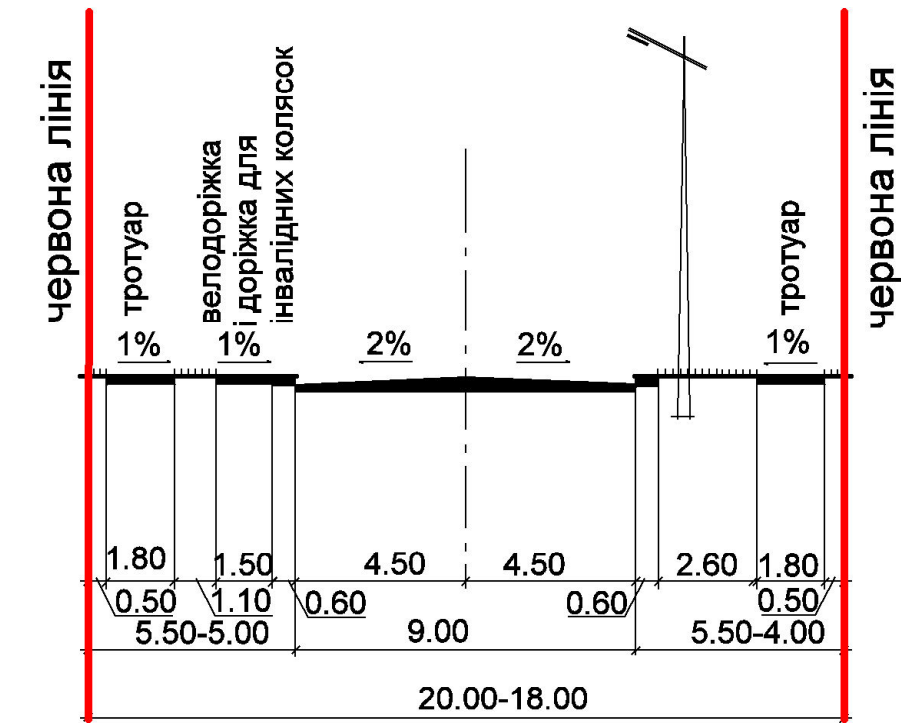


Житлові вулиці
Існуючі і проектні

Розріз III-III

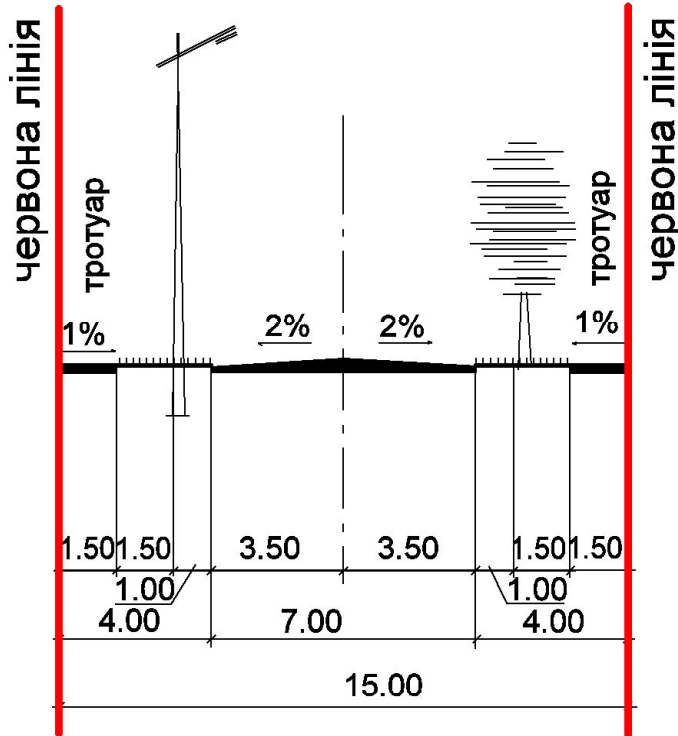


Житлові вулиці
Існуючі і проектні

Розріз IV-IV

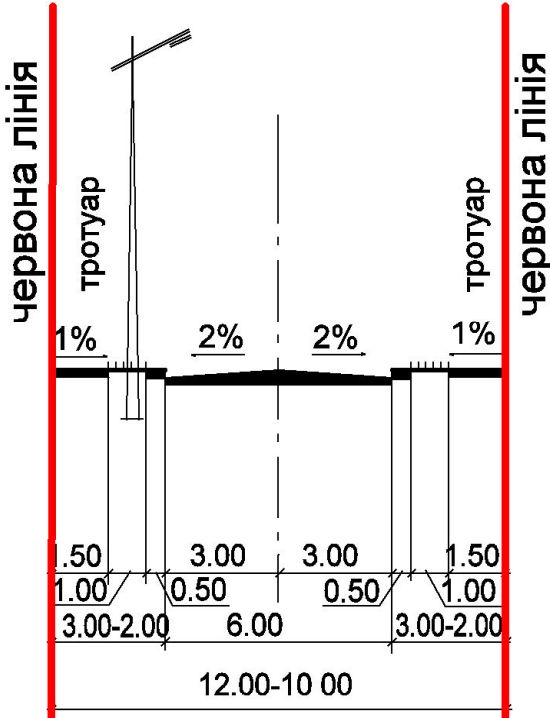

Проїзди
Існуючі і проектні

Розріз V-V

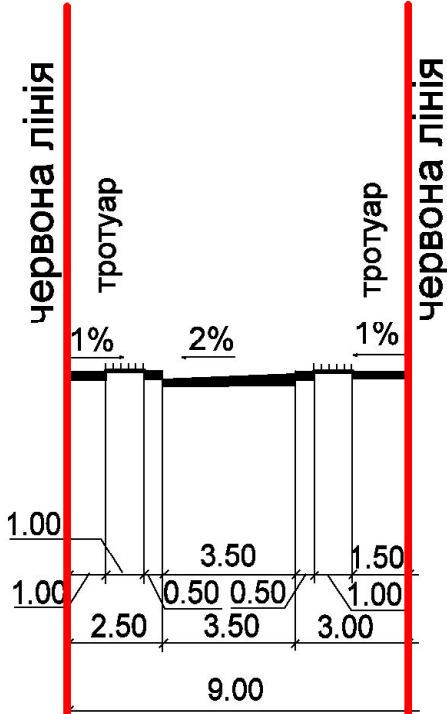

Міністерство будівництва, архітектури та житлово-комунального господарства України		Український державний науково-дослідний інститут проектування міст "Діпромісто" Івано-Франківська філія	
Об'єкт: Генеральний план с.Клузів Тисменицького району Івано-Франківської області		Додаткова угода №1062-19-34	
Креслення: Поперечні профілі вулиць			
Начальник АПМ		Заяць В.А.	М-б: 1:200
Керівник групи		Кізілова Т.Б.	Дата: 2019р.
Архітектор		Турко Я.В.	Архівний №
			Аркуш №4-зм 3
			Примірник №