
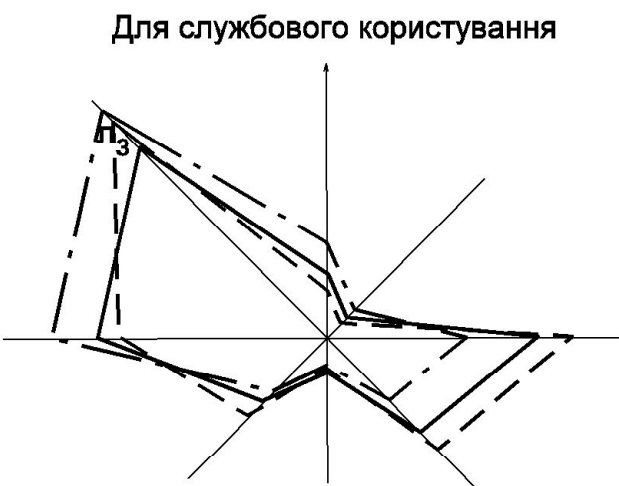


Зміна до генерального плану
с.Клузів

Тисменицького району
Івано-Франківської області
Схема розташування населеного пункту
в системі розселення
М 1:25000

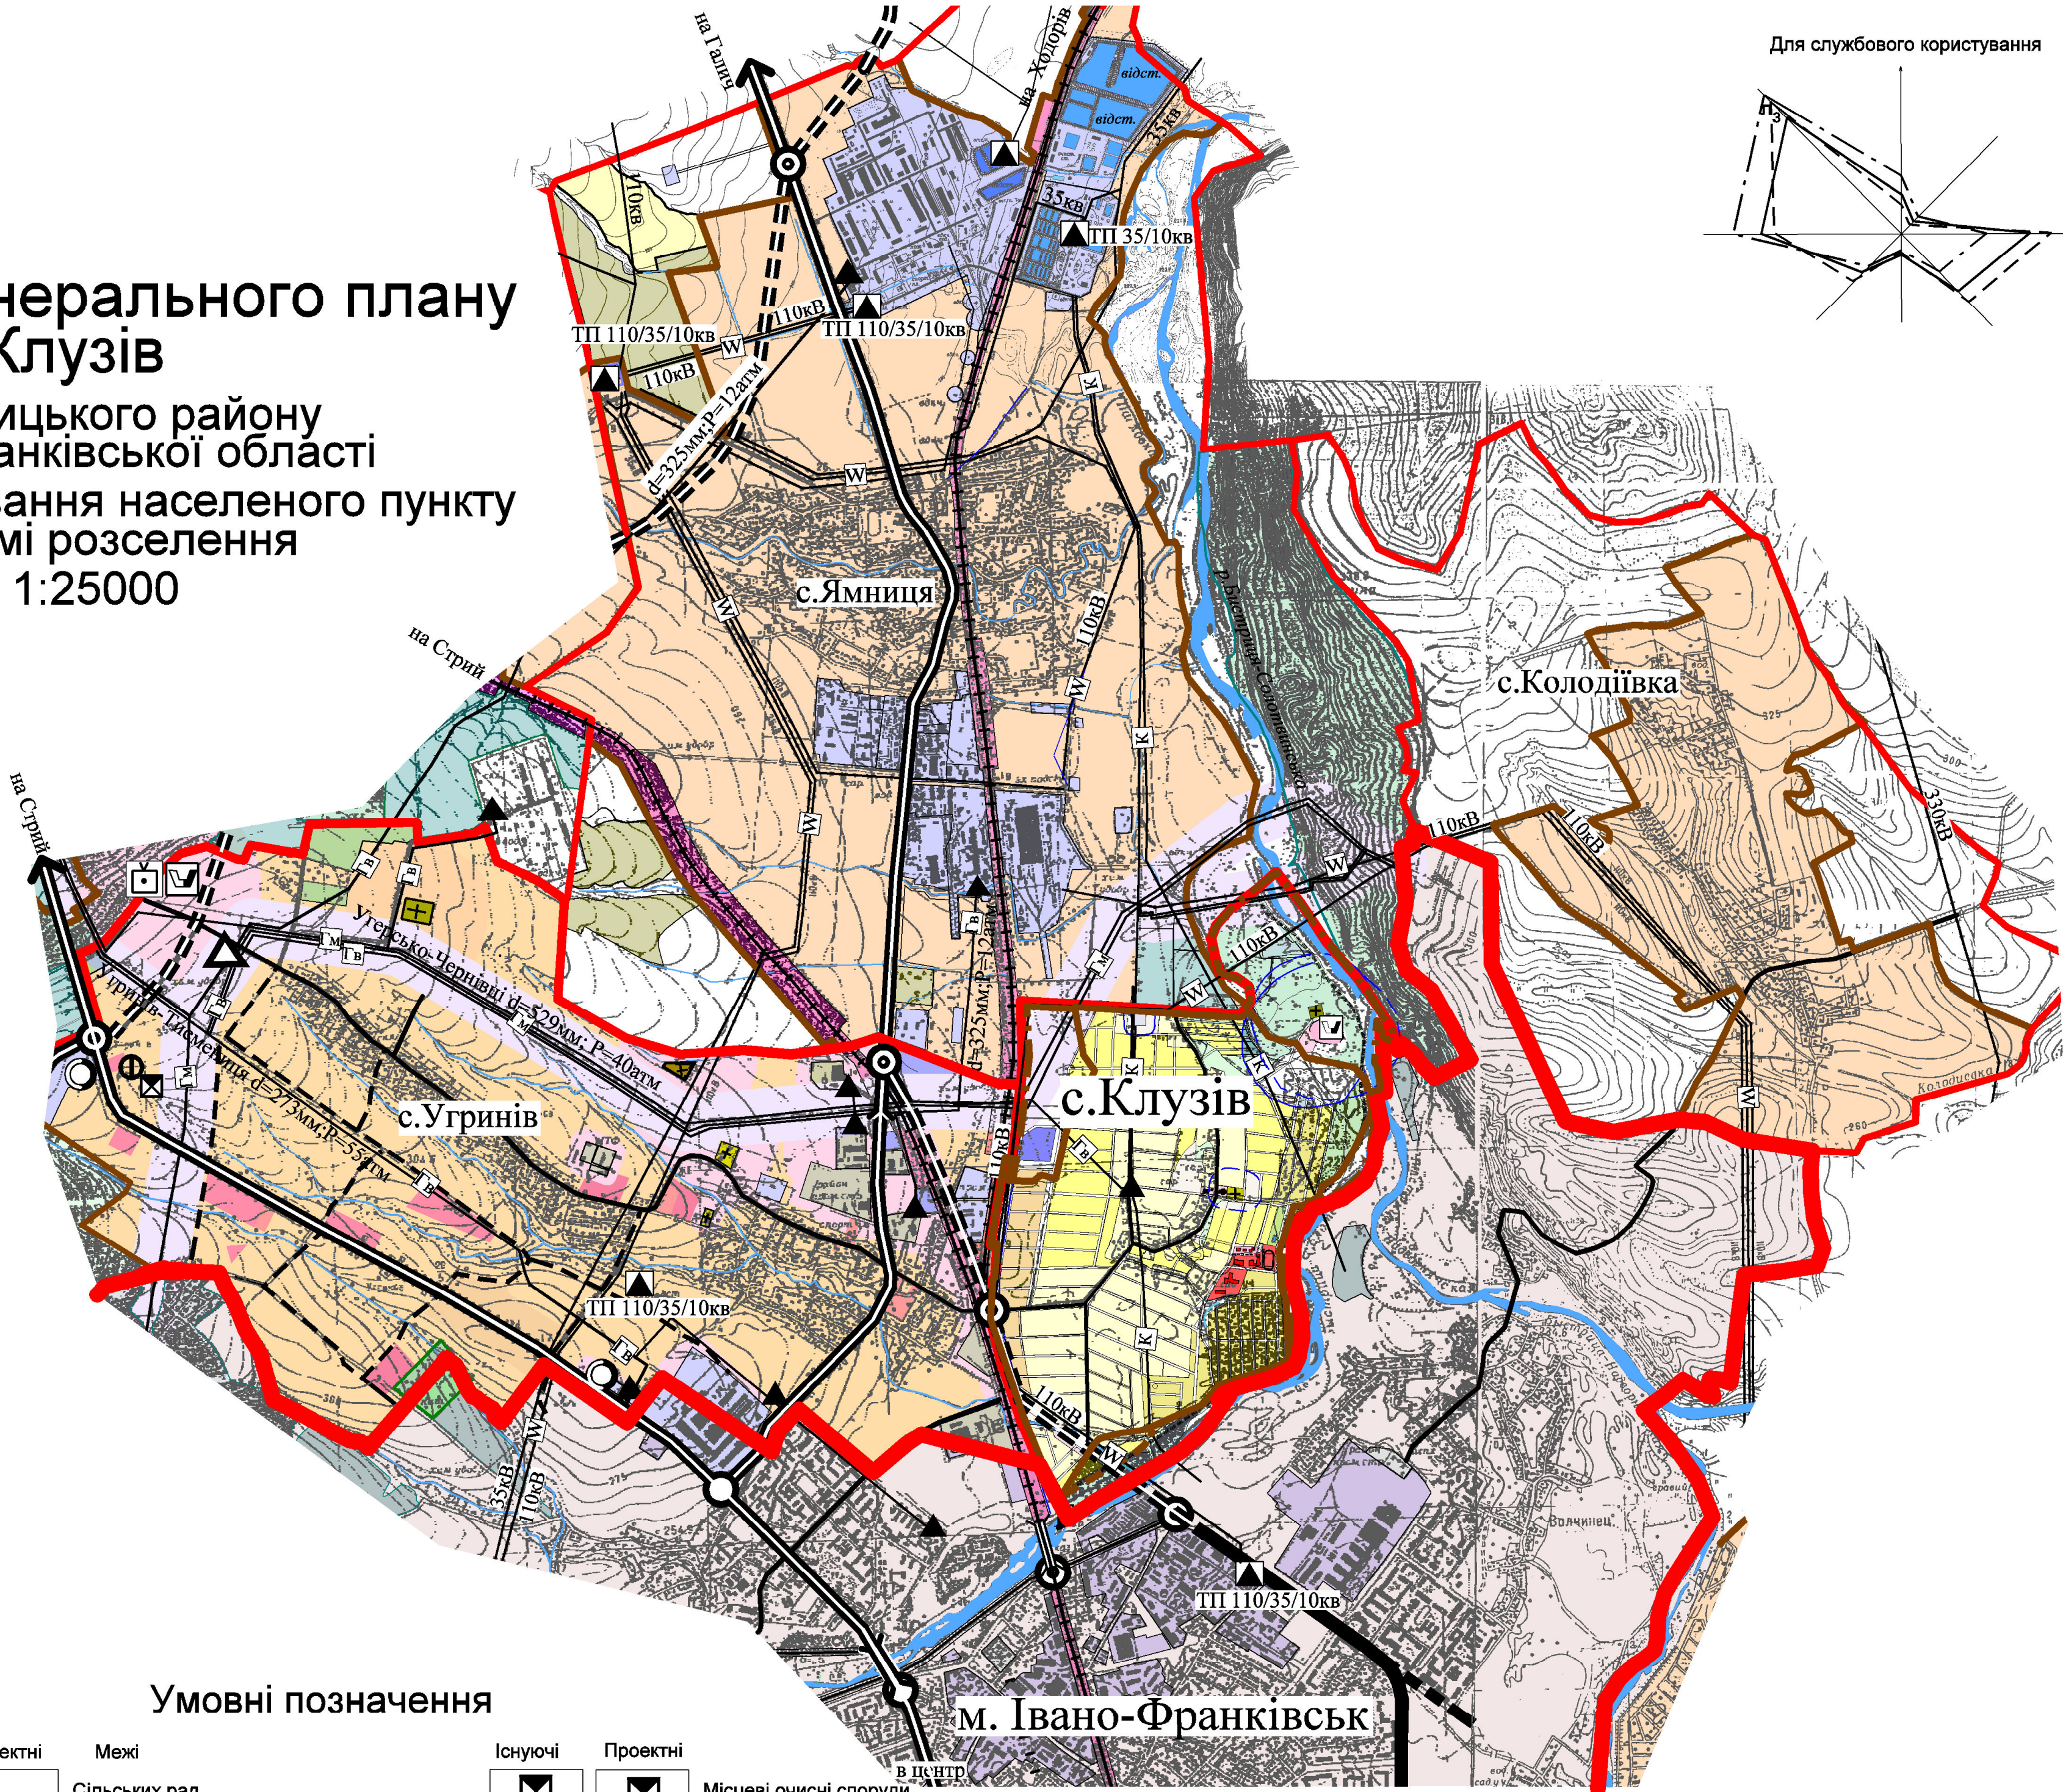

Умовні позначення

Існуючі	Проектні	Межі
		Сільських рад
		Міста Івано-Франківська
		Сіл
		Території
		Сіл
		Міста Івано-Франківська
		Житлової забудови с. Клузів
		Об'єктів громадського обслуговування
		Комунальних підприємств
		Промисловості та інші
		Кладовищ
		Природних заповідників
		Лісів ДЛФ
		Лісів
		Охоронних зон магістральних газопроводів
		Колективних садів з переведенням під житлову забудову
		Водозабір
		Водопровідна насосна станція

Існуючі	Проектні	
		Місцеві очисні споруди
		Трансформаторна підстанція (110; 35/10 кв) ГРС
		ГГРП, ГРП
		Звалище твердих відходів Ямницького заводу покрівельних матеріалів
		Сміттєзвалище
		Скотомогильник
		Річки, струмки, канали
		Дамба
		Залізниця зі смугою відводу
		Автомобільна дорога територіальна (державного значення)
		Головні вулиці
		Об'їзна дорога
		Розв'язки та перетини доріг
		Мости та естакади
		Високовольтна лінія електропередач 110 кв; 35кв
		Газопровід магістральний з охоронною зоною
		Газопровід високого тиску

Аркуш №1-зм.3 виданий на заміну Аркуша №1-зм.2

Інвентарний №			
Міністерство регіонального розвитку, будівництва та житлово-комунального господарства України		Державне підприємство Український державний науково-дослідний інститут проектування міст "ДІПРОМІСТО" ім. Ю.М. Білоконя Івано-Франківська філія	
Об'єкт:	Зміни до генерального плану с.Клузів Тисменицького району Івано-Франківської області	Додаткова угода №1062-19-34	
Креслення:	Схема розташування населеного пункту в системі розселення		
Начальник АГПМ		Заяць В.А.	М-б: 1:25000
Керівник групи		Кізілова Т.Б.	Дата: 2019р.
Архітектор		Турко Я.В.	Архівний №
			Аркуш №1-зм 3
			Примірник №